


**ULICE KRAUSOVA - OPRAVA KOMUNIKACE  
SITUACE DOPRAVNÍHO ZNAČENÍ A  
M 1:250**

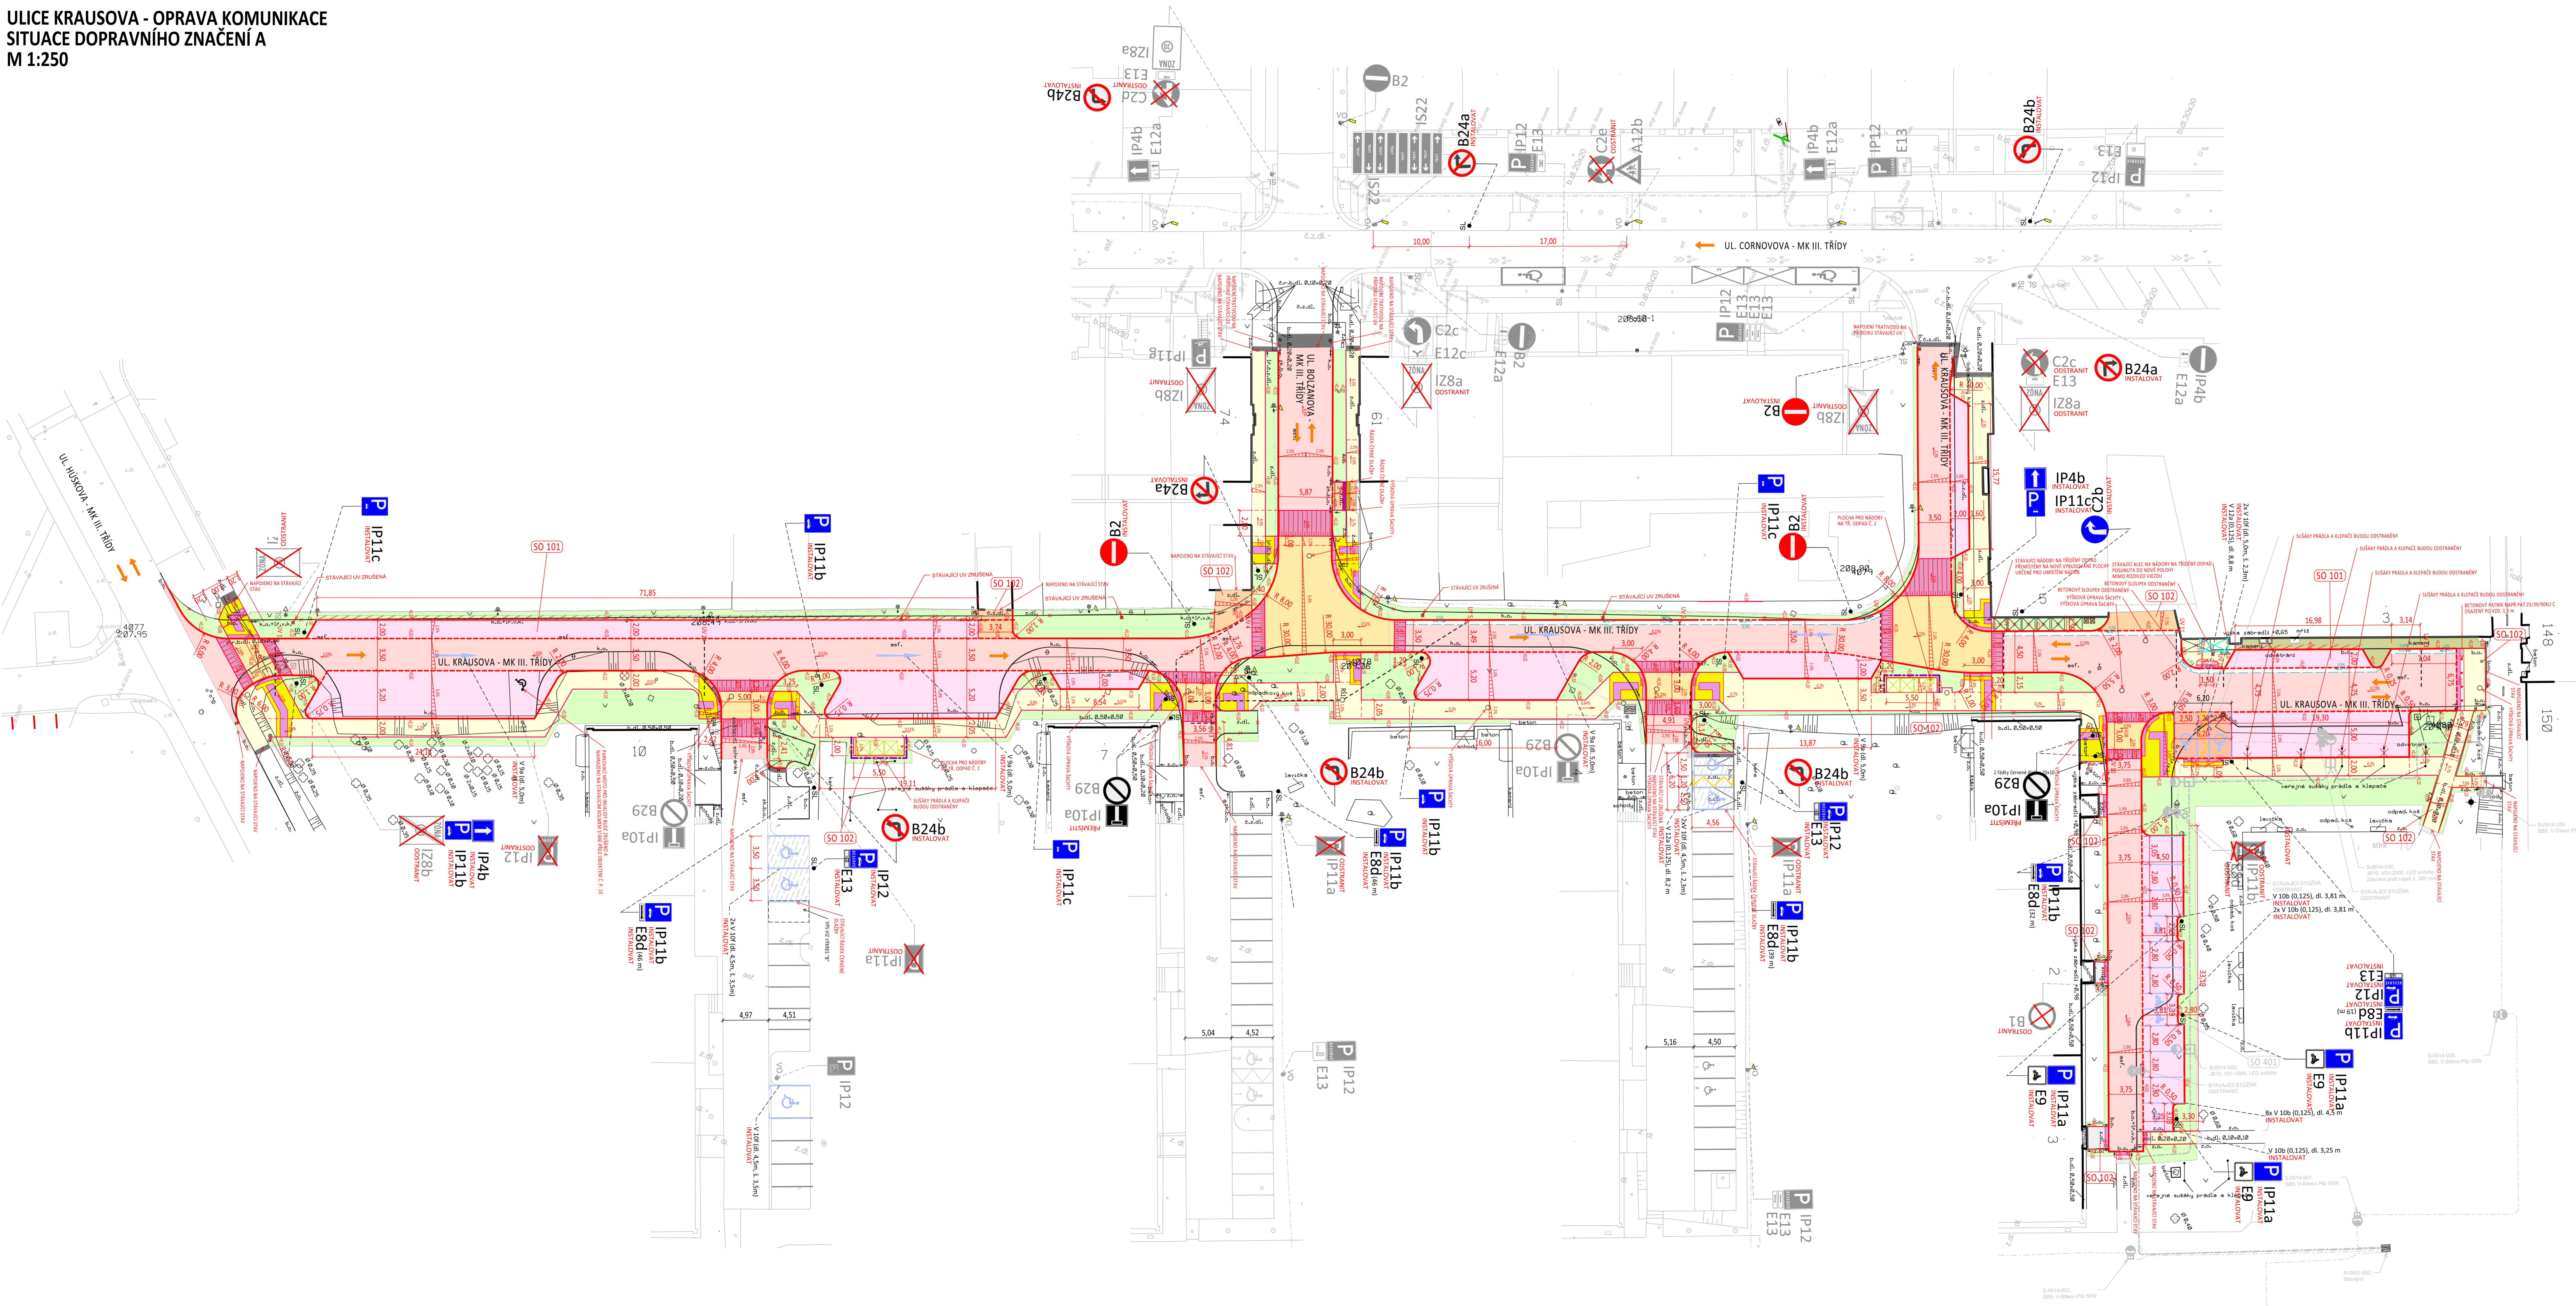

- LEGENDA PLOCH**
- CHODNÍK (dl. 20x20x6 cm sedlá hládká, fazetová)
  - RELIEFNI DLAŽBA (dl. 20x10x6 cm černá/antracit)
  - RELIEFNI DLAŽBA (dl. 20x10x8 cm černá/antracit)
  - LEMOVÁNÍ (dl. 20x20x6 cm sedlá hládká, bezfazetová)
  - LEMOVÁNÍ (dl. 20x20x8 cm sedlá hládká, bezfazetová)
  - PARKOVÁNÍ (dl. 20x16,5x8 cm sedlá hládká, fazetová)
  - PARKOVÁNÍ (distanční dl. 20x20x8 cm, sedlá hládká, fazetová)
  - VJEZD (dl. 20x16,5x8 cm, sedlá hládká, fazetová)
  - ZPOMALOVACÍ PŘÁH/ZVÝŠENÁ KŘÍŽ. PLOCHA - NÁBĚHY (dl. 20x16,5x8 cm, červená hládká, fazetová)
  - ZPOMALOVACÍ PŘÁH/ZVÝŠENÁ KŘÍŽ. PLOCHA (dl. 20x16,5x8 cm, červená hládká, fazetová)
  - VOZOVKA (asfaltový beton)
  - ZELEŇ (khumusování a zatravnění)
  - ZÁSTUP ŠTĚPK
  - OPRAVA DLÁŽEHOHO KRYTU (š. pruhu 0,50 m)
  - OPRAVA ASFALTOVÉHO KRYTU (š. pruhu 0,50 m)
  - PŘEDLÁŽENÍ STÁVAJÍCÍM TYPEM DLAŽBY VČETNĚ ODSTRANĚNÍ BAREVNÉ DLAŽBY
- LEGENDA ZNAČENÍ**
- STÁVAJÍCÍ STAV
  - SMĚR PROVOZU
  - NOVÁ ULIČNÍ VPŮST
  - NOVÁ PŘÍPOJKA UV
- LEGENDA STAVEBNÍCH OBJEKTŮ**
- KOMUNIKACE
  - ÚČELOVÉ PLOCHY VE SPRÁVĚ UMC
  - OPRAVA VEŘEJNÉHO OSVĚTLENÍ
  - INVENTARIZACE ZELENE
  - NÁHRADNÍ VÝSADBA
- LEGENDA DOPRAVNÍHO ZNAČENÍ**
- STÁVAJÍCÍ SVISLÉ/VOZDOROVNÉ DOPRAVNÍ ZNAČENÍ - SEDE ČÍSLO DOPRAVNÍ ZNAČKY
  - NAVŘZENÉ SVISLÉ/VOZDOROVNÉ DOPRAVNÍ ZNAČENÍ - INSTALOVAT - Země číslo dopravní značky
  - STÁVAJÍCÍ SVISLÉ DOPRAVNÍ ZNAČENÍ - PŘEMÍSTIT - Země číslo dopravní značky
  - STÁVAJÍCÍ SVISLÉ DOPRAVNÍ ZNAČENÍ - ODSTRANIT - Země číslo dopravní značky

**POZNÁMKA**

Legenda označení dopravních značek: SL = sloupek, VO = veřejné osvětlení, TS = trojeřvý sloup, PTM = pružné tělo majáku

Místní úprava provozu na pozemní komunikaci bude realizována podle zákona č. 361/2005Sb., vyhlášky 294/2015Sb., podle příslušných českých technických norem ČSN a technických podmínek Ministerstva dopravy.

Veškeré vozovkové dopravní značení, které není zobrazeno a brání instalaci nového, bude před jeho realizací odstraněno.

**D.1**

VEDUJÍCÍ ÚDI	VEDUJÍCÍ PROJEKTU	VYPRACOVAL	KONTROLOVAL	
ING. M. PEŘNICA	ING. P. KNEŠL	ING. O. KOČOUŠEK	ING. J. ŽAL	
INVESTOR: STATUTÁRNÍ MĚSTO BRNO	NÁZEV AKCE: ULIČE KRAUSOVA - OPRAVA KOMUNIKACE			DATUM: 6. 5. 2024 STUPEŇ: DUSP+PPS MĚŘÍTKO: 1:250 Č. ARCHIVNÍ: 870 ČÍSLO PÁRE: 06A
NÁZEV VÝKRESU: SITUACE DOPRAVNÍHO ZNAČENÍ A				SOUŘ. SYSTÉM: S-JTSK VŠKOVÝ SYSTÉM: B.p.v.