


**ULICE KRAUSOVA - OPRAVA KOMUNIKACE  
SITUACE STAVEBNÍCH ÚPRAV  
M 1:250  
SO 101 KOMUNIKACE**

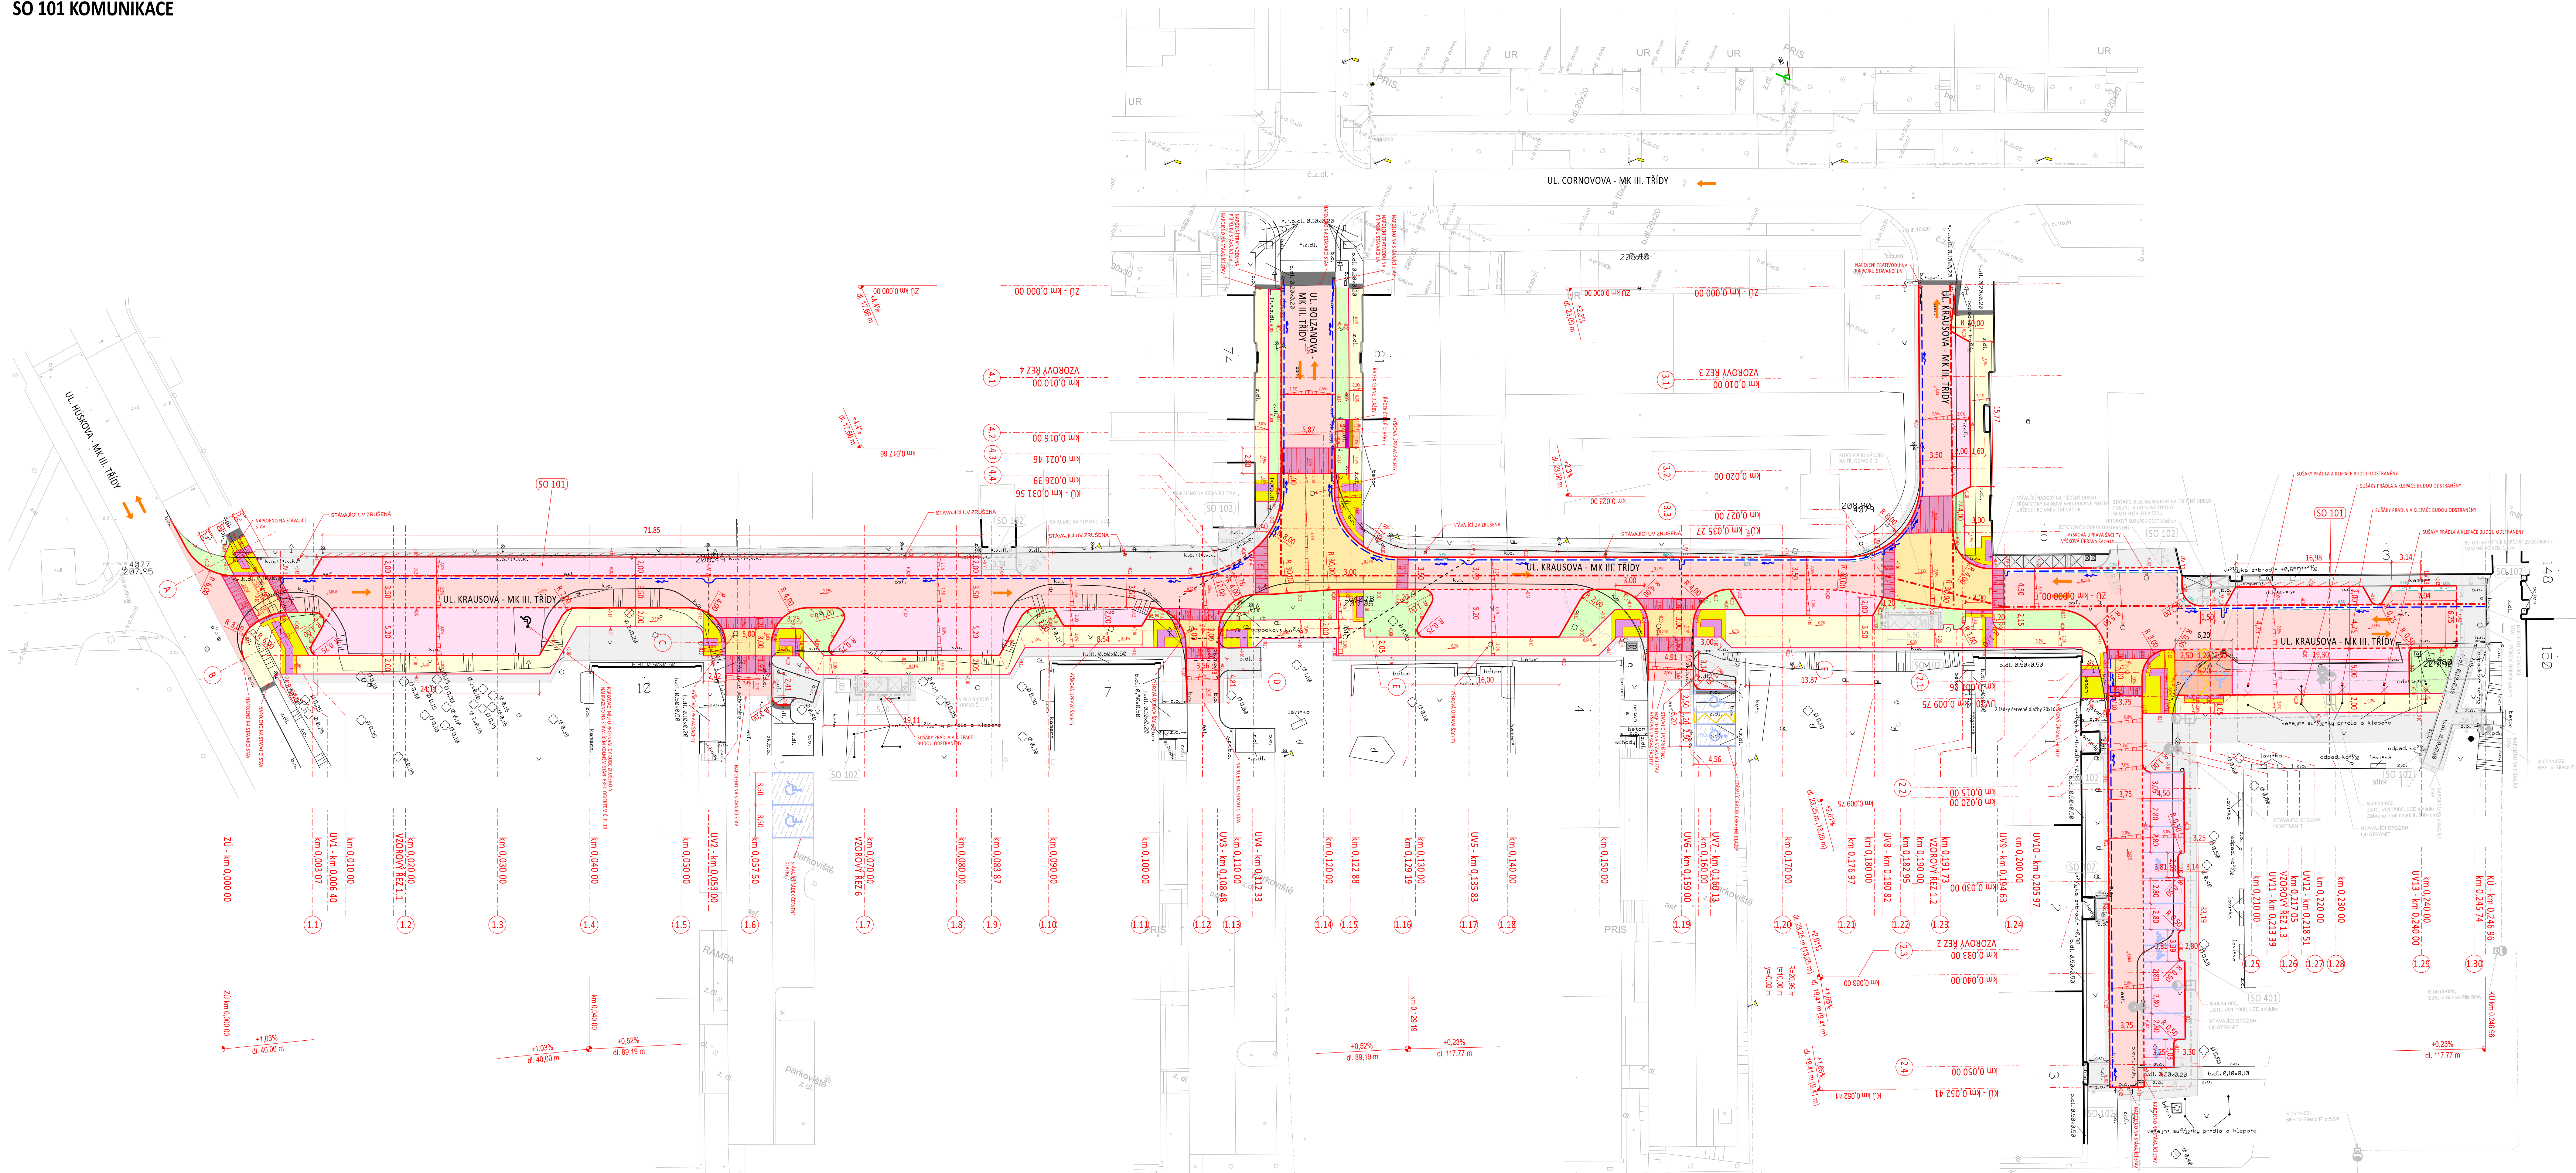

- LEGENDA PLOCH**
- CHODNÍK (dl. 20x20x6 cm šedá hládká, fazetová)
  - RELIEFNI DLAŽBA (dl. 20x10x6 cm černá/antracit)
  - RELIEFNI DLAŽBA (dl. 20x10x8 cm černá/antracit)
  - LEMOVÁNÍ (dl. 20x20x6 cm šedá hládká, bezfazetová)
  - LEMOVÁNÍ (dl. 20x20x8 cm šedá hládká, bezfazetová)
  - PARKOVÁNÍ (dl. 20x15,5x8 cm šedá hládká, fazetová)
  - PARKOVÁNÍ (distanční dl. 20x20x8 cm šedá hládká, fazetová)
  - VIEZD (dl. 20x16,5x8 cm šedá hládká, fazetová)
  - ZPOMALOVACÍ PŘÁH/ZVÝŠENÁ KŘÍŽ. PLOCHA - NÁBĚHY (dl. 20x16,5x8 cm červená hládká, fazetová)
  - ZPOMALOVACÍ PŘÁH/ZVÝŠENÁ KŘÍŽ. PLOCHA (dl. 20x16,5x8 cm červená hládká, fazetová)
  - VOZOVKA (asfaltový beton)
  - ZELEŇ (okrasování a zatravnění)
  - ZÁSTĚP ŠTĚPK
  - OPRAVA DLAŽEHO KRYTU (š. pruhu 0,50 m)
  - OPRAVA ASFALTOVÉHO KRYTU (š. pruhu 0,50 m)
  - PŘEDLÁŽENÍ STÁVAJÍCÍM TYPEM DLAŽBY VĚTNÉ OSTRANĚNÍ BAREVNĚ DLAŽBY
  - VEGETAČNÍ TVÁŘENÍ
- LEGENDA ZNAČENÍ**
- STÁVAJÍCÍ STAV
  - SILNIČNÍ OBRUBNÍK (15x23x100 cm)
  - CHODNÍKOVÝ OBRUBNÍK (10x23x100 cm)
  - NÁJEZDOVÝ OBRUBNÍK (15x15x100 cm)
  - PĚTŘÁDEK (dl. 20x20x8 cm šedá hládká, fazetová)
  - TRATVIDLO
  - SMĚR PROVOZU
  - NOVÁ ULIČNÍ VPUST
  - NOVÁ PŘÍPOJKA UV
- LEGENDA STAVEBNÍCH OBJEKTŮ**
- SO 101 KOMUNIKACE
  - SO 102 ÚČELOVÉ PLOCHY VE SPRÁVĚ UMČ
  - SO 401 ÚPRAVA VEŘEJNÉHO OSVĚTLENÍ
  - SO 801 INVENTARIZACE ZELENE
  - SO 802 NÁHRADNÍ VÝSADBA

**D.1**

VEDUCÍ ÚJEDNĚNÍ ING. M. PERNKA	VEDUCÍ PROJEKTU ING. P. KNEŠL	YPRACOVÁVAL ING. O. VOJCIŠEK	KONTROLOVAL ING. P. KNEŠL	STAVITEL Ing. V. ŠTĚPÁNEK
INVESTOR STATUTÁRNÍ MĚSTO BRNO	NÁZEV AKCE ULICE KRAUSOVA - OPRAVA KOMUNIKACE	NÁZEV OBJEKTU SO 101 KOMUNIKACE	NÁZEV VÝKRESU SITUACE STAVEBNÍCH ÚPRAV	DATUM PROSINEC 2021
			FORMÁT E.5x324	PROJEKTANT BRNĚNSKÉ KOMUNIKACE
			STUPEŇ DUSP+PDS	
			MĚŘÍTKO 1:250	
			Č. ARCHIVNÍ 870	
			ČÍSLO PÁRE 117.77	ČÍSLO VÝKRESU 02

SOÚŘ. SYSTÉM: S-ITSK  
VŠSOVKO SYSTÉM: B.p.v.