


SITUACE

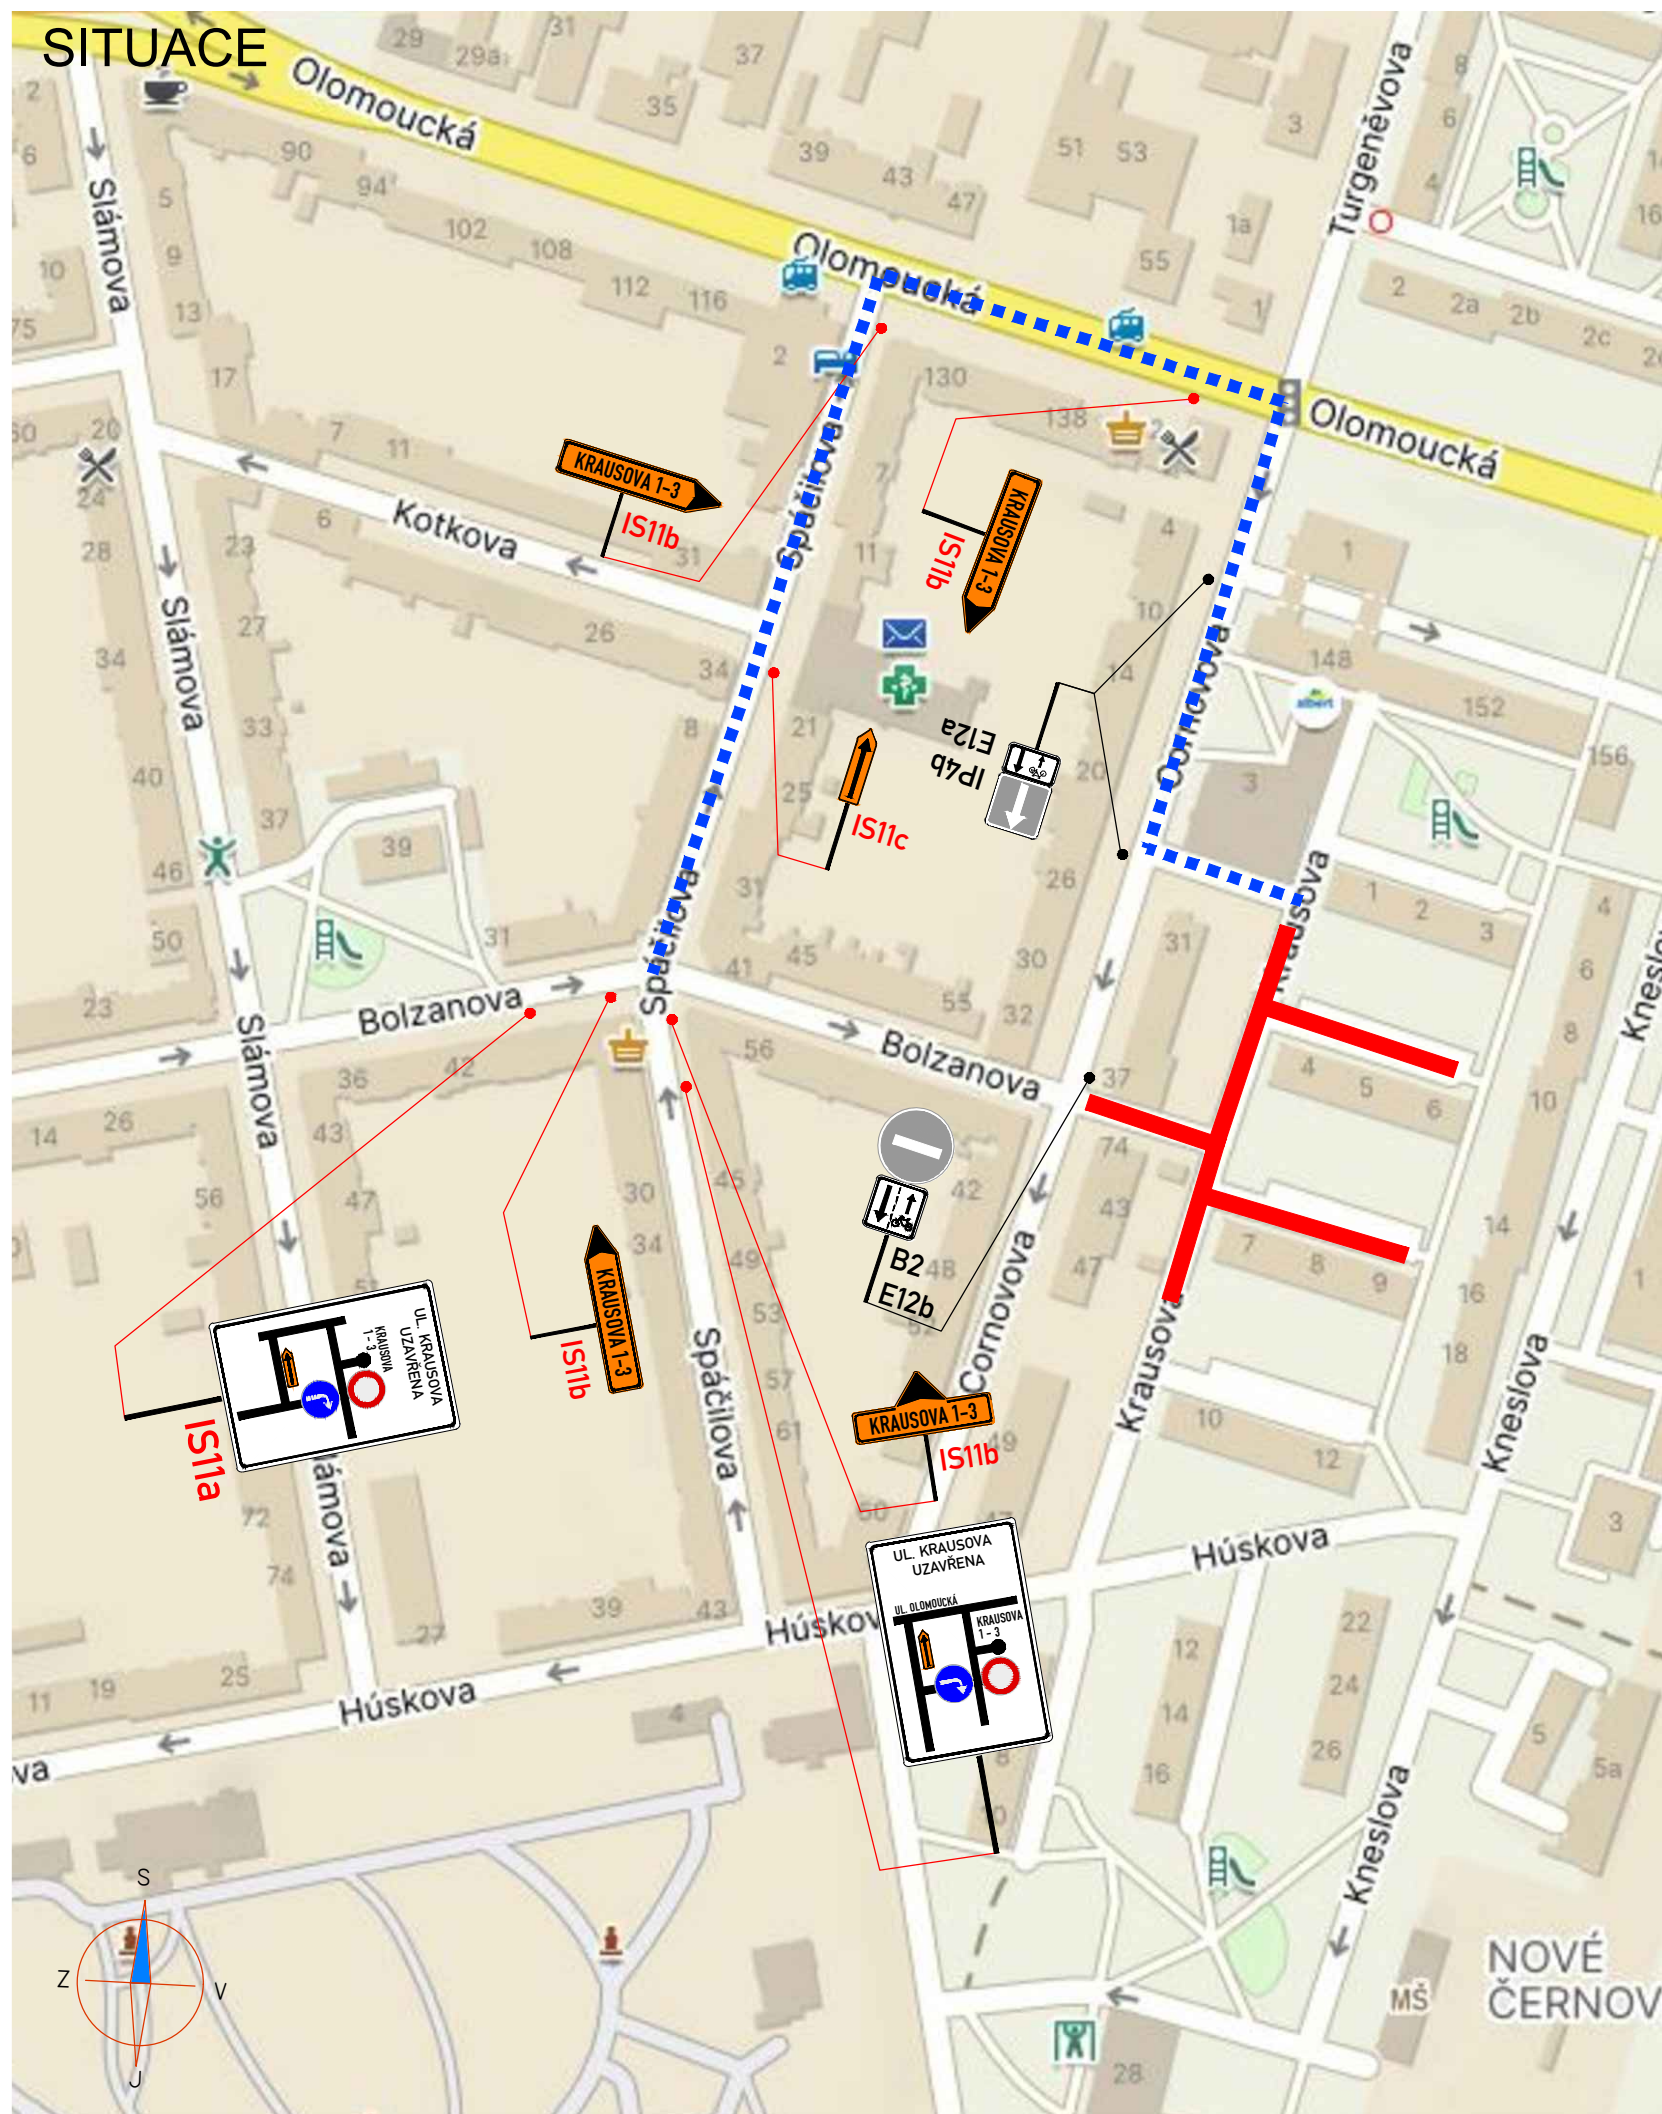

LEGENDA:



A15 PŘECHODNÉ DOPRAVNÍ ZNAČENÍ (PONECHÁNO BĚHEM REALIZACE)



A15 PŘECHODNÉ DOPRAVNÍ ZNAČENÍ (ODSTRANĚNO V DEN REALIZACE)



IP4 STÁVAJÍCÍ DOPRAVNÍ ZNAČENÍ



IP4 STÁVAJÍCÍ DOPRAVNÍ ZNAČENÍ DOČASNĚ ZRUŠENÉ



PRACOVNÍ MÍSTO/ UZAVÍRKA



OBJÍZDNÁ TRASA

POZNÁMKA:

- Umístění přechodného dopravního značení dle TP č.66 (Zásady pro označování pracovních míst na pozemních komunikacích)
- Stávající dopravní značení v rozporu s přechodnou úpravou provozu bude zneplatněno škrtnutím nebo zakryto.
- Pracovní místo bude odpovídajícím způsobem zabezpečeno dle zákona č. 183/2006 Sb. a zásad BOZP.
- Přechodné DZ B28 + IP22 bude osazeno 7 dní před začátkem stavby.

ETAPA II [OBJÍZDNÁ TRASA]

ZNAKOM s.r.o. – ZENGROVA 2694/4, 615 00 BRNO, TEL. 602 593 383, ZNAKOM@ZNAKOM.CZ, (PRACOVNÍŠTĚ: RYBNÍČEK 12, 602 00 BRNO)			
Daniel JANCÍK podpis: 	Daniel JANCÍK podpis: 	Ředitel/Technická kontrola: Petr BEDNÁŘ podpis: 	 ZNAKOM s.r.o., ZENGROVA 2694/4, 615 00 BRNO

MÍSTO: BRNO, UL. KRAUSOVA	Číslo zak.: 24Z00617
KOMUNIKACE: MÍSTNÍ KOMUNIKACE - UL. KRAUSOVA	Formát: A3
STANIČENÍ PRACOVNÍHO MÍSTA: -----	Datum: 08.05.24
AKCE: KRAUSOVA - OPRAVA KOMUNIKACE	Číslo přílohy: 2.2
OBSAH: PŘECHODNÉ DOPRAVNÍ ZNAČENÍ	