

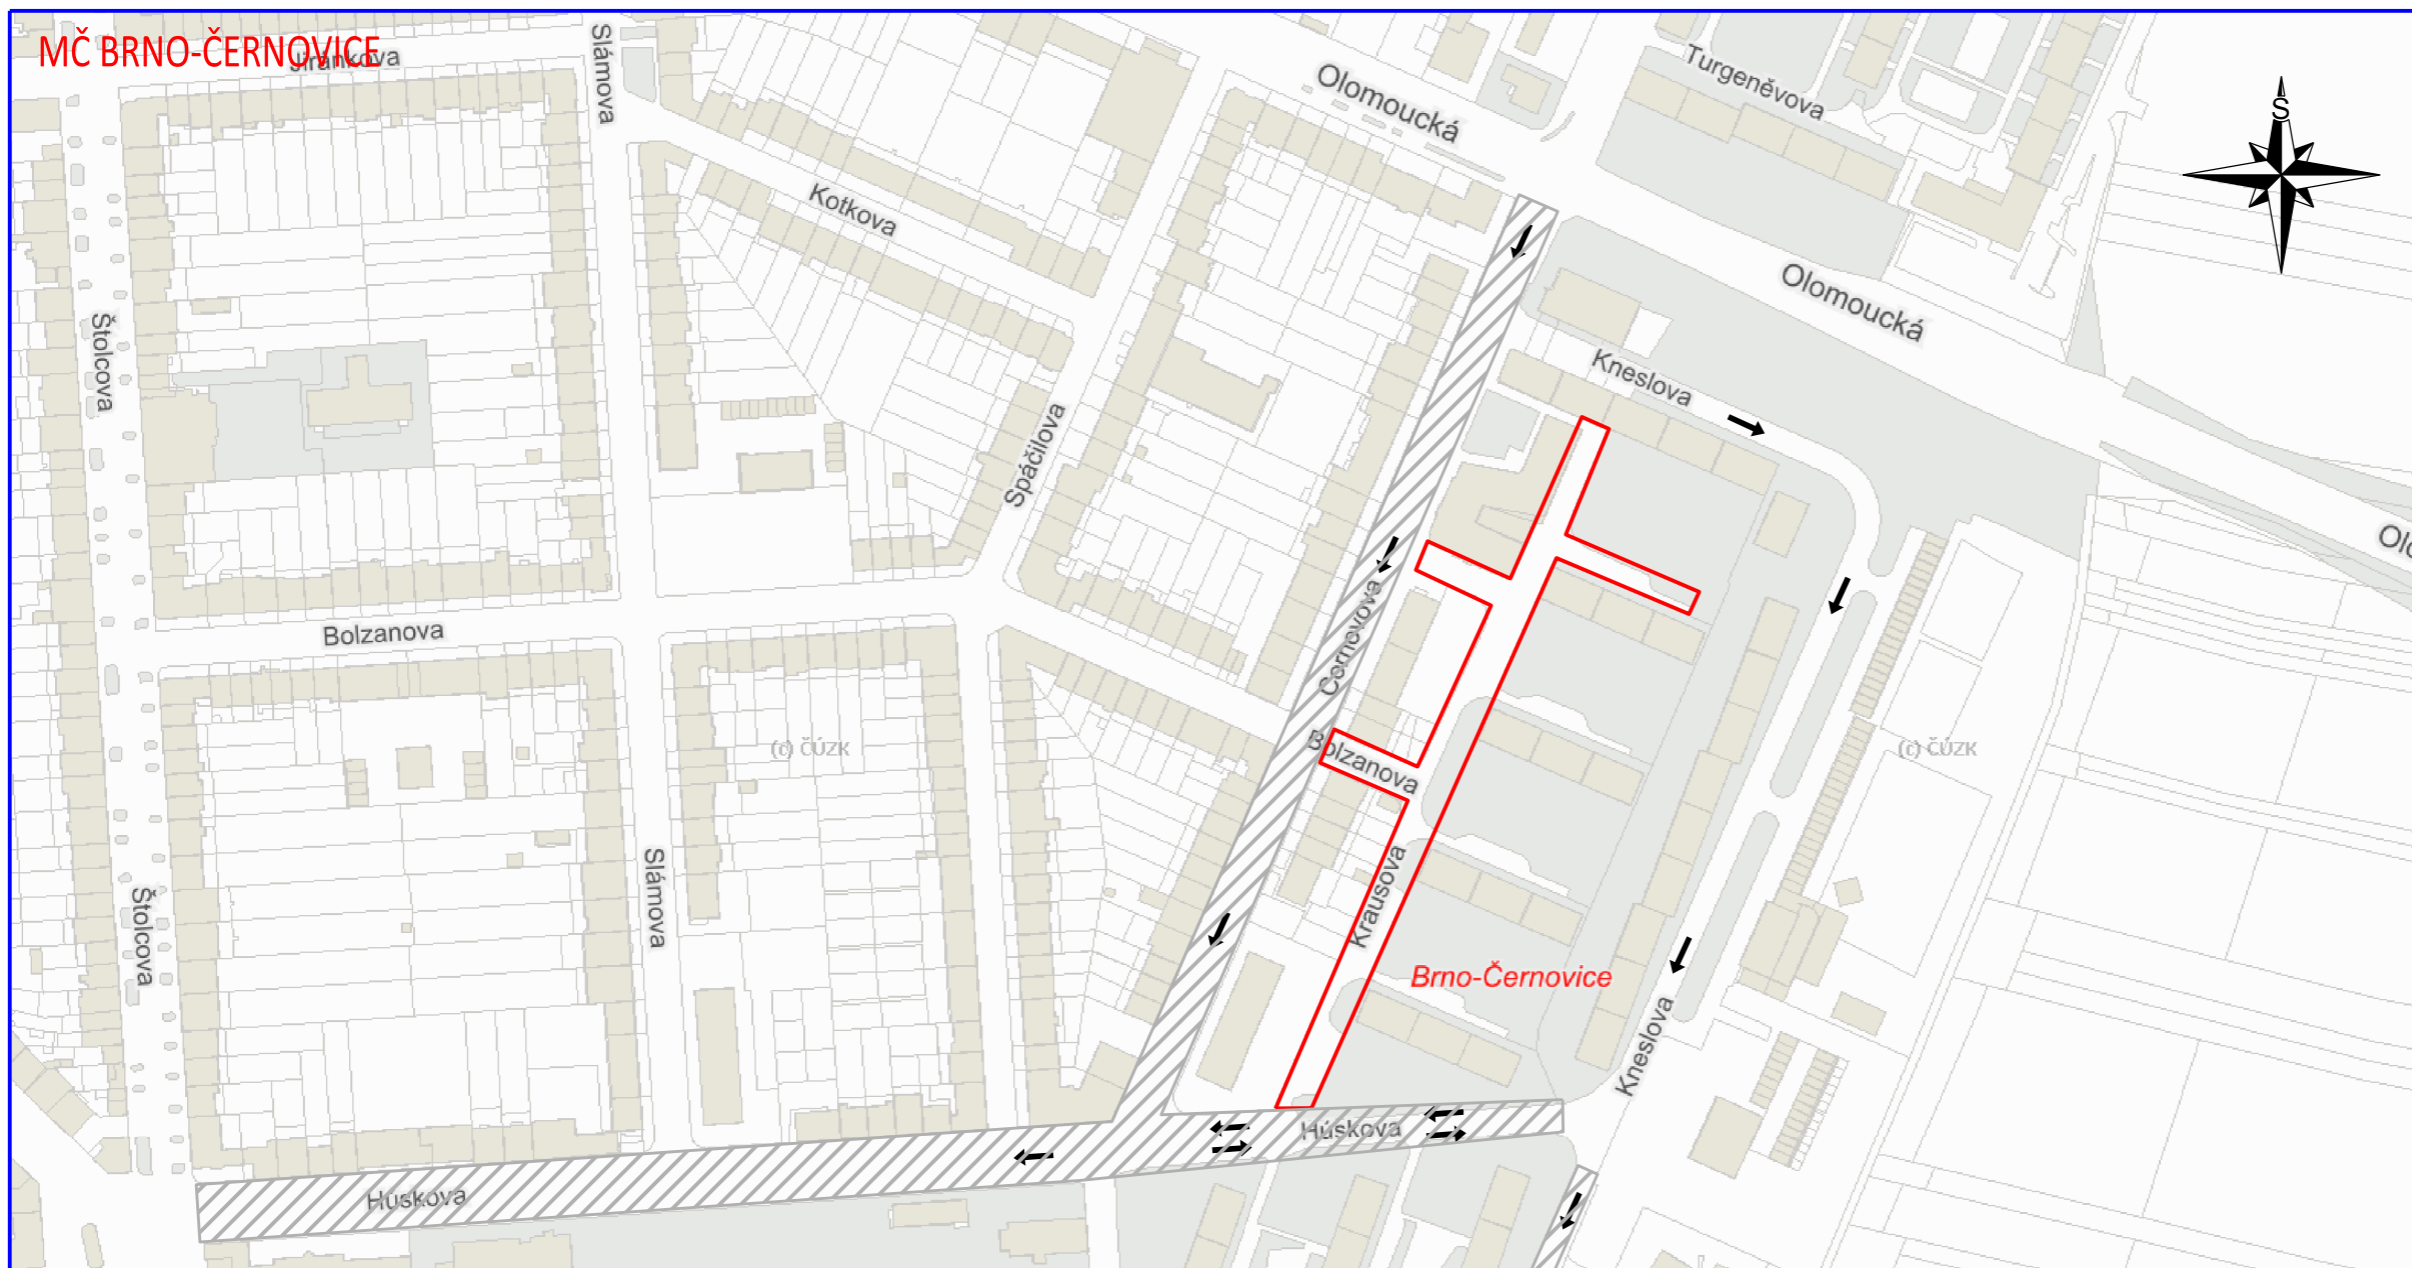


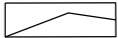


# ULICE KRAUSOVA - OPRAVA KOMUNIKACE PŘEHLEDNÁ SITUACE

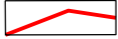


## LEGENDA ZNAČENÍ

-  STÁVAJÍCÍ STAV
-  ŘEŠENÉ ÚZEMÍ
-  STÁVAJÍCÍ ZÓNA 30
-  STÁVAJÍCÍ SMĚR PROVOZU

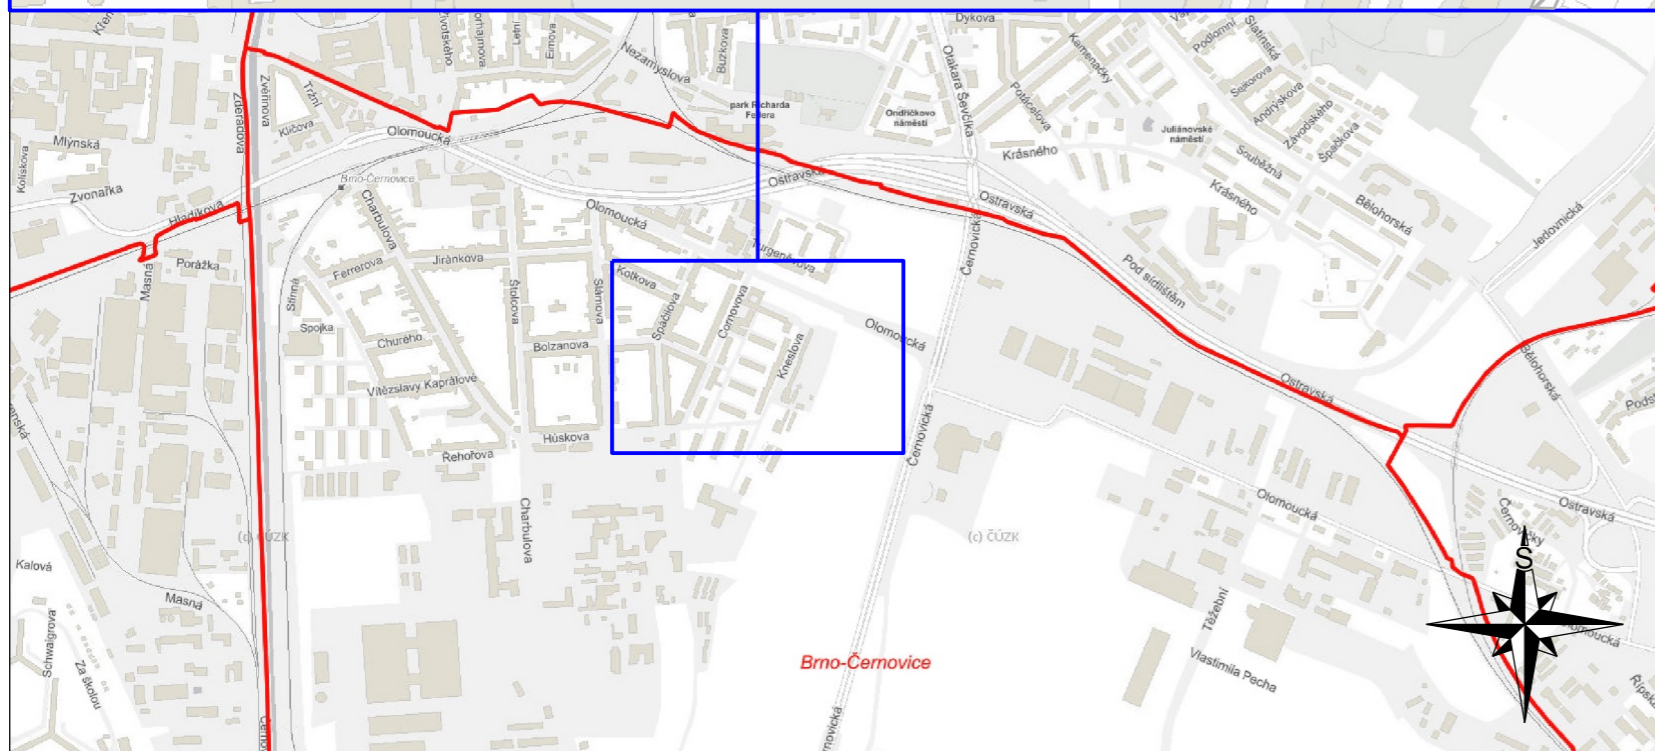

C

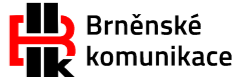VEDOUCÍ ÚDI ING. M. PERNICA	VEDOUCÍ PROJEKTU ING. P. KNEŠL	VYPRACOVAL ING. O. KOCOUREK	KONTROLOVAL ING. P. TRŽIL	 ÚTVAR DOPRAVNÍHO INŽENÝRSTVÍ
<i>Pernica</i>	<i>Knešl</i>	<i>Kocourek</i>	<i>Tržil</i>	
INVESTOR: STATUTÁRNÍ MĚSTO BRNO				DATUM PROSINEC 2021
NÁZEV AKCE:				FORMÁT 2x1 A4
ULICE KRAUSOVA - OPRAVA KOMUNIKACE				STUPEŇ DUSP+PDPS
				MĚŘÍTKO -
NÁZEV VÝKRESU: PŘEHLEDNÁ SITUACE				Č. ARCHIVNÍ 870
				ČÍSLO PARÉ -