



SITUACE

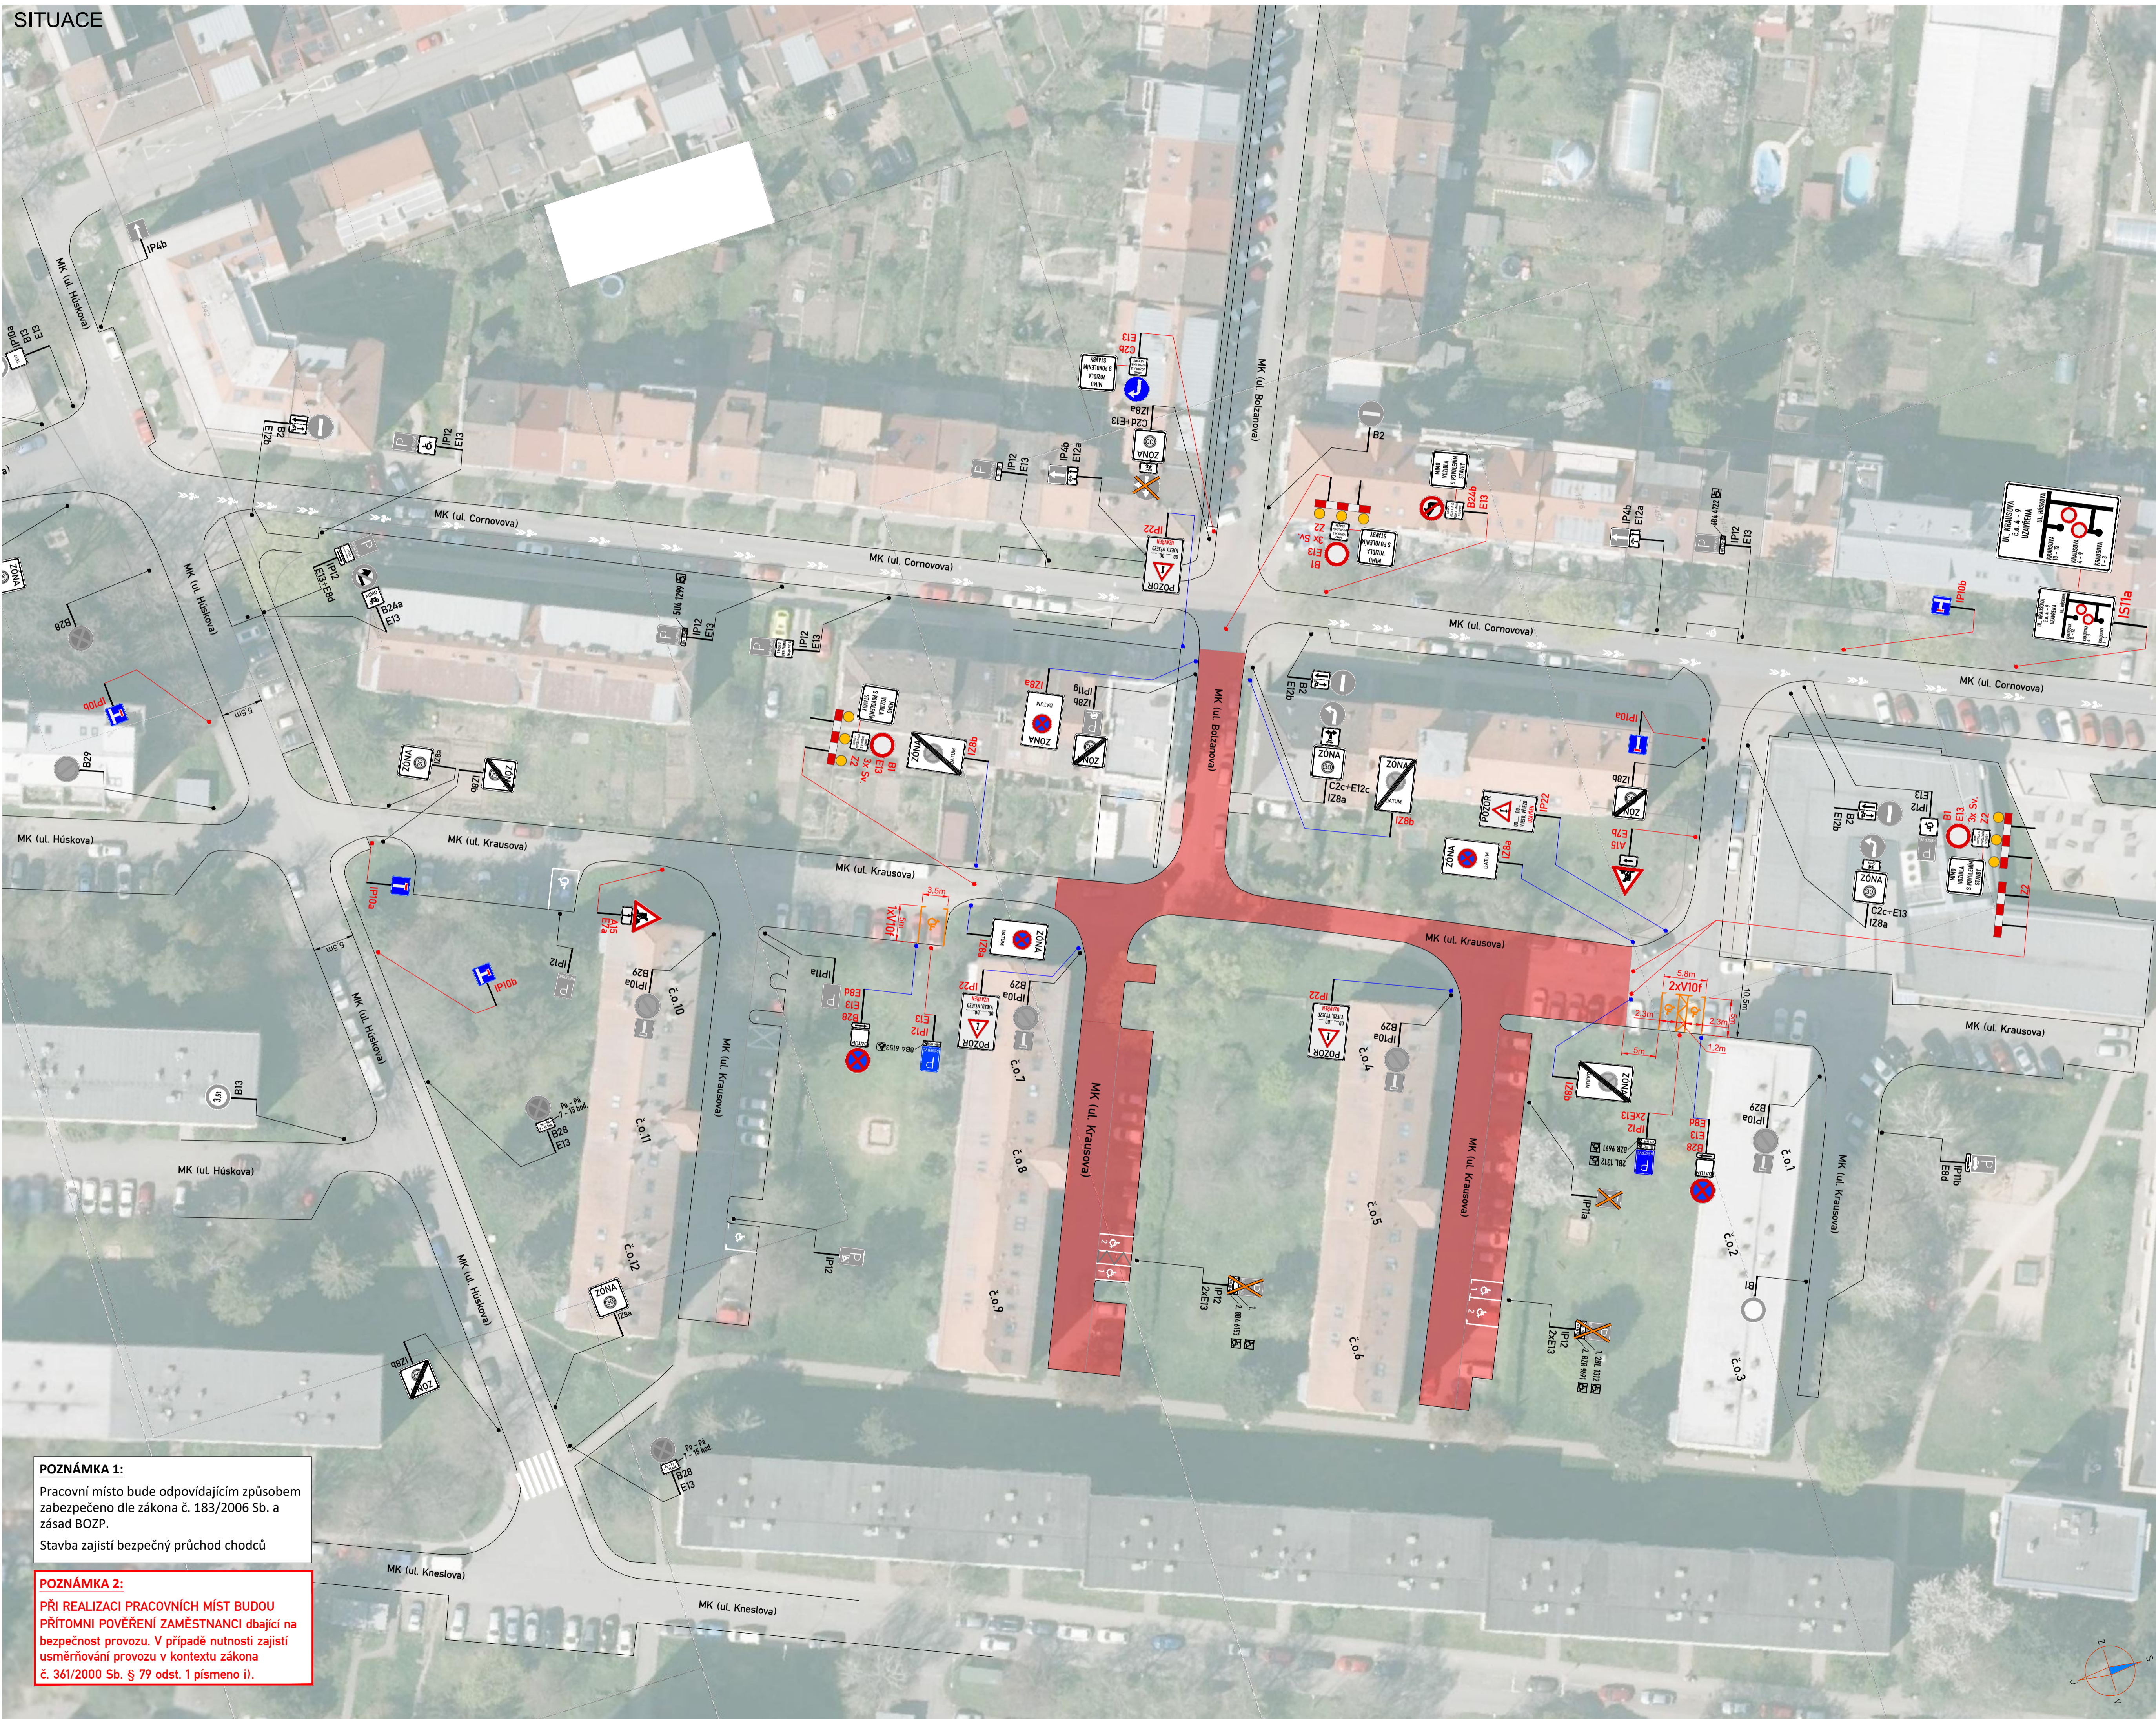

LEGENDA:

- PŘECHODNÉ DOPRAVNÍ ZNAČENÍ (PONECHÁNO BĚHEM REALIZACE)
- PŘECHODNÉ DOPRAVNÍ ZNAČENÍ (ODSTRANĚNO V DEN REALIZACE)
- STÁVAJÍCÍ DOPRAVNÍ ZNAČENÍ
- STÁVAJÍCÍ DOPRAVNÍ ZNAČENÍ DOČASNĚ ZRUŠENÉ
- PRACOVNÍ MÍSTO/ UZAVÍRKA
- STÁVAJÍCÍ VZD - BÍLÁ BARVA
- STÁVAJÍCÍ VZD - MODRÁ BARVA
- STÁVAJÍCÍ VZD - ŽLUTÁ BARVA
- PŘECHODNÉ VZD - ŽLUTÁ BARVA (PÁSKA)

POZNÁMKA:
 - Umístění přechodného dopravního značení dle TP č.66 (Zásady pro označování pracovních míst na pozemních komunikacích)
 - Stávající dopravní značení v rozporu s přechodnou úpravou provozu bude zneplatněno skřítnutím nebo zakrytím.
 - Pracovní místo bude odpovídajícím způsobem zabezpečeno dle zákona č. 183/2006 Sb. a zásad BOZP.
 - Přechodné DZ B28 + IP22 bude osazeno 7 dní před začátkem stavby.

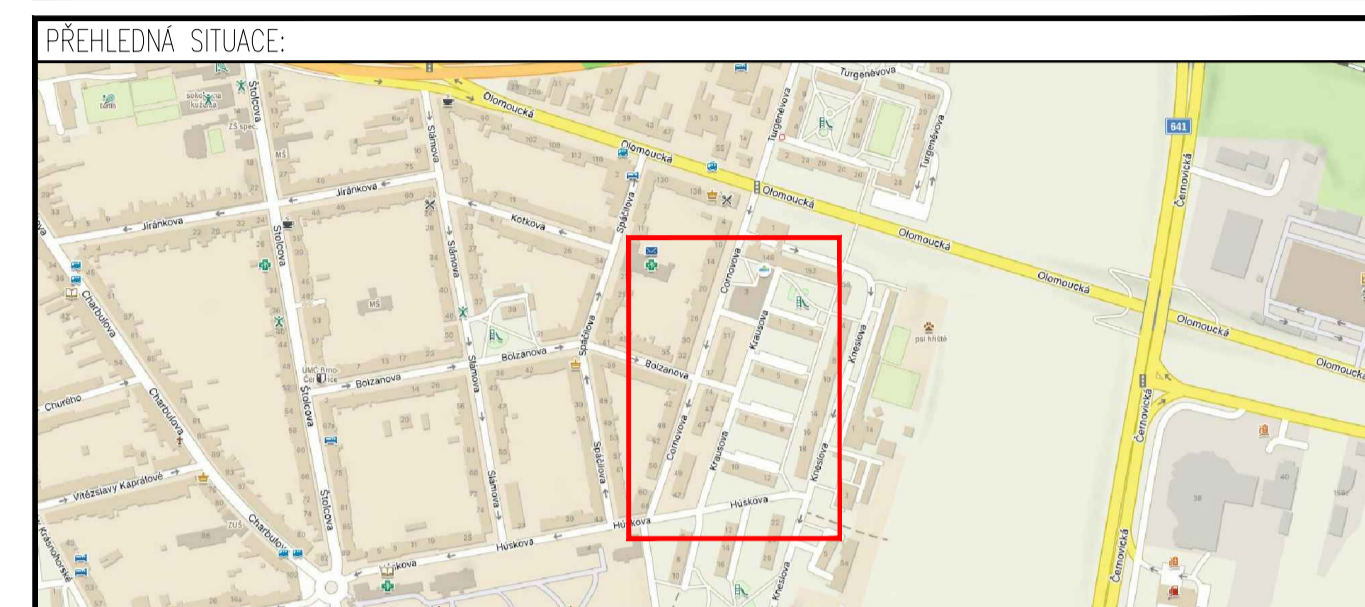

POZNÁMKA 1:
 Pracovní místo bude odpovídajícím způsobem zabezpečeno dle zákona č. 183/2006 Sb. a zásad BOZP.
 Stavba zajistí bezpečný průchod chodců

POZNÁMKA 2:
 PŘI REALIZACI PRACOVNÍCH MÍST BUDOU PŘÍTOMNI PŮVĚŘENÍ ZAMĚSTNANCI dbající na bezpečnost provozu. V případě nutnosti zajistí usměrňování provozu v kontextu zákona č. 361/2000 Sb. § 79 odst. 1 písmeno i).

ETAPA II

ZNAKOM s.r.o. – ZENGROVA 2694/4, 615 00 BRNO, TEL. 602 593 383, ZNAKOM@ZNAKOM.CZ, (PRACOVNÍSTE: RYBNÝČEK 12, 602 00 BRNO)

Daniel JANCÍK podpis:	Daniel JANCÍK podpis:	Petr BEDNÁŘ podpis:	
--------------------------	--------------------------	------------------------	--

ZNAKOM s.r.o., ZENGROVA 2694/4, 615 00 BRNO

MÍSTO: BRNO, UL. KRAUSOVA	Číslo zak.: 24200617
KOMUNIKACE: MÍSTNÍ KOMUNIKACE - UL. KRAUSOVA	Formát: 950x594
STANČENÍ PRACOVNÍHO MÍSTA: -----	Datum: 08.05.24
AKCE: KRAUSOVA - OPRAVA KOMUNIKACE	Číslo přílohy: 2.1
OBSAH: PŘECHODNÉ DOPRAVNÍ ZNAČENÍ	